




02 PLANTA
COBERTURA
Escala: 1:50

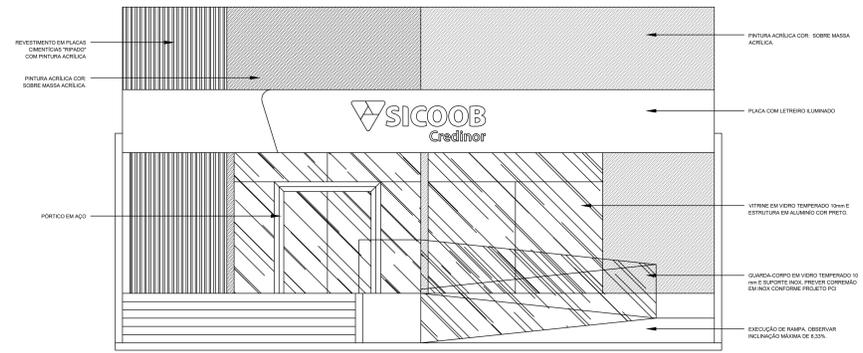


03 FACHADA
FRONTAL
Escala: 1:50

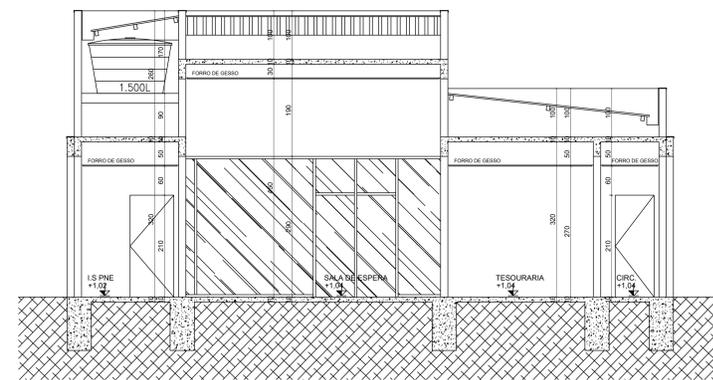

04 CORTE LONGITUDINAL
A-A
Escala: 1:50

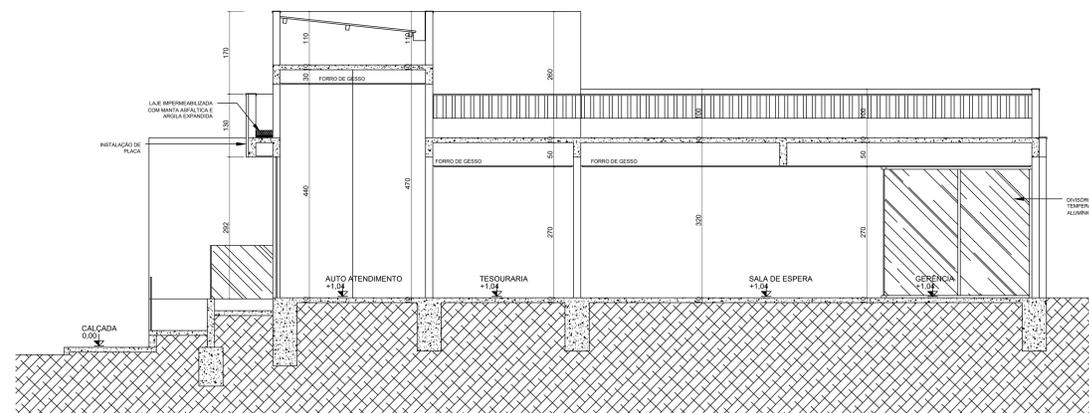

05 CORTE TRANSVERSAL
B-B
Escala: 1:50

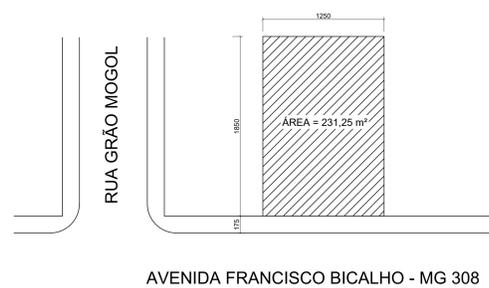

06 PLANTA
SITUAÇÃO
Escala: 1:500

 PREFEITURA MUNICIPAL DE ITACAMBIRA/MG		
CONSTRUÇÃO DE PRÉDIO PÚBLICO		
PROPRIETÁRIO: PREFEITURA MUNICIPAL DE ITACAMBIRA/MG CNPJ: 18.017.4.000/0001-75		
SÉRGIO MOISÉS DE SOUZA PREFEITO MUNICIPAL DE ITACAMBIRA/MG		
ENDEREÇO: COMUNIDADE BOA VISTA - MUNICÍPIO DE ITACAMBIRA/MG		
PROJETO ARQUITETÔNICO		
RESPONSÁVEL TÉCNICO:		
JONAS CEZAR PEREIRA ENGENHEIRO CIVIL - CREA 21570/D		
NÚMERO ART:	NÚMERO CONTRATO:	
DATA:	ESCALA:	FRANCHA:
JULHO/2022	INDICADA	02/02