


PLANTA QUADRA COBERTA 504,00 m²
Escala 1/100

OBS: As demarcações a serem executadas no piso não correspondem as medidas oficiais.

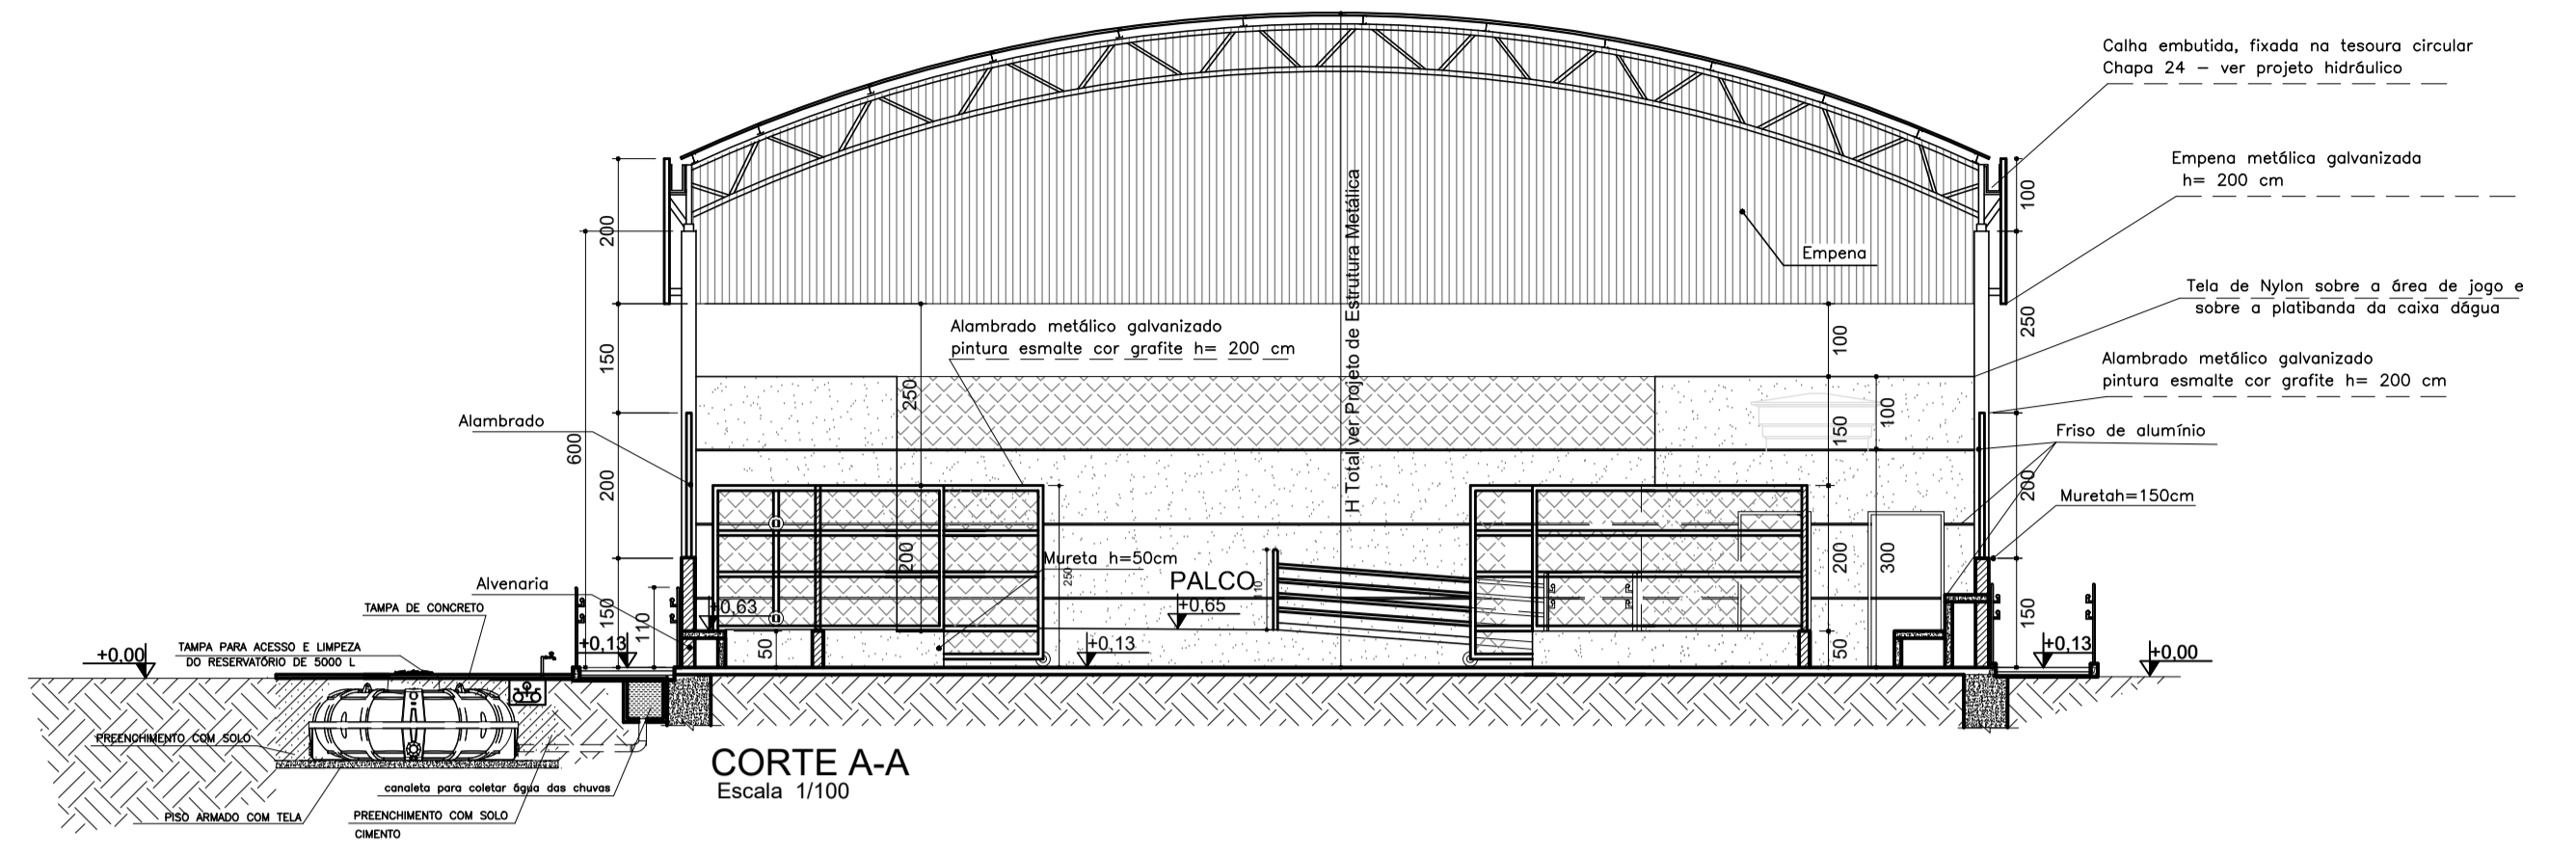


CORTE A-A
Escala 1/100

LEGENDA . ESQUADRIAS

| | |
|-----|--------------------------------------|
| J1 | 80 x 100 x 180cm - bascula |
| P1 | 80 x 210 - porta (metálica) |
| P2 | 100 x 210 - porta Pcd (metálica) |
| P3 | Não existente neste mod. de quadra |
| P4* | 150 x 350 - portão(alumbrado-correr) |
| P5 | 130 x 250 - portão(alumbrado-abrir) |
| P6 | 405 x 250 - portão(alumbrado-correr) |

* Este portão deverá abrir 180°

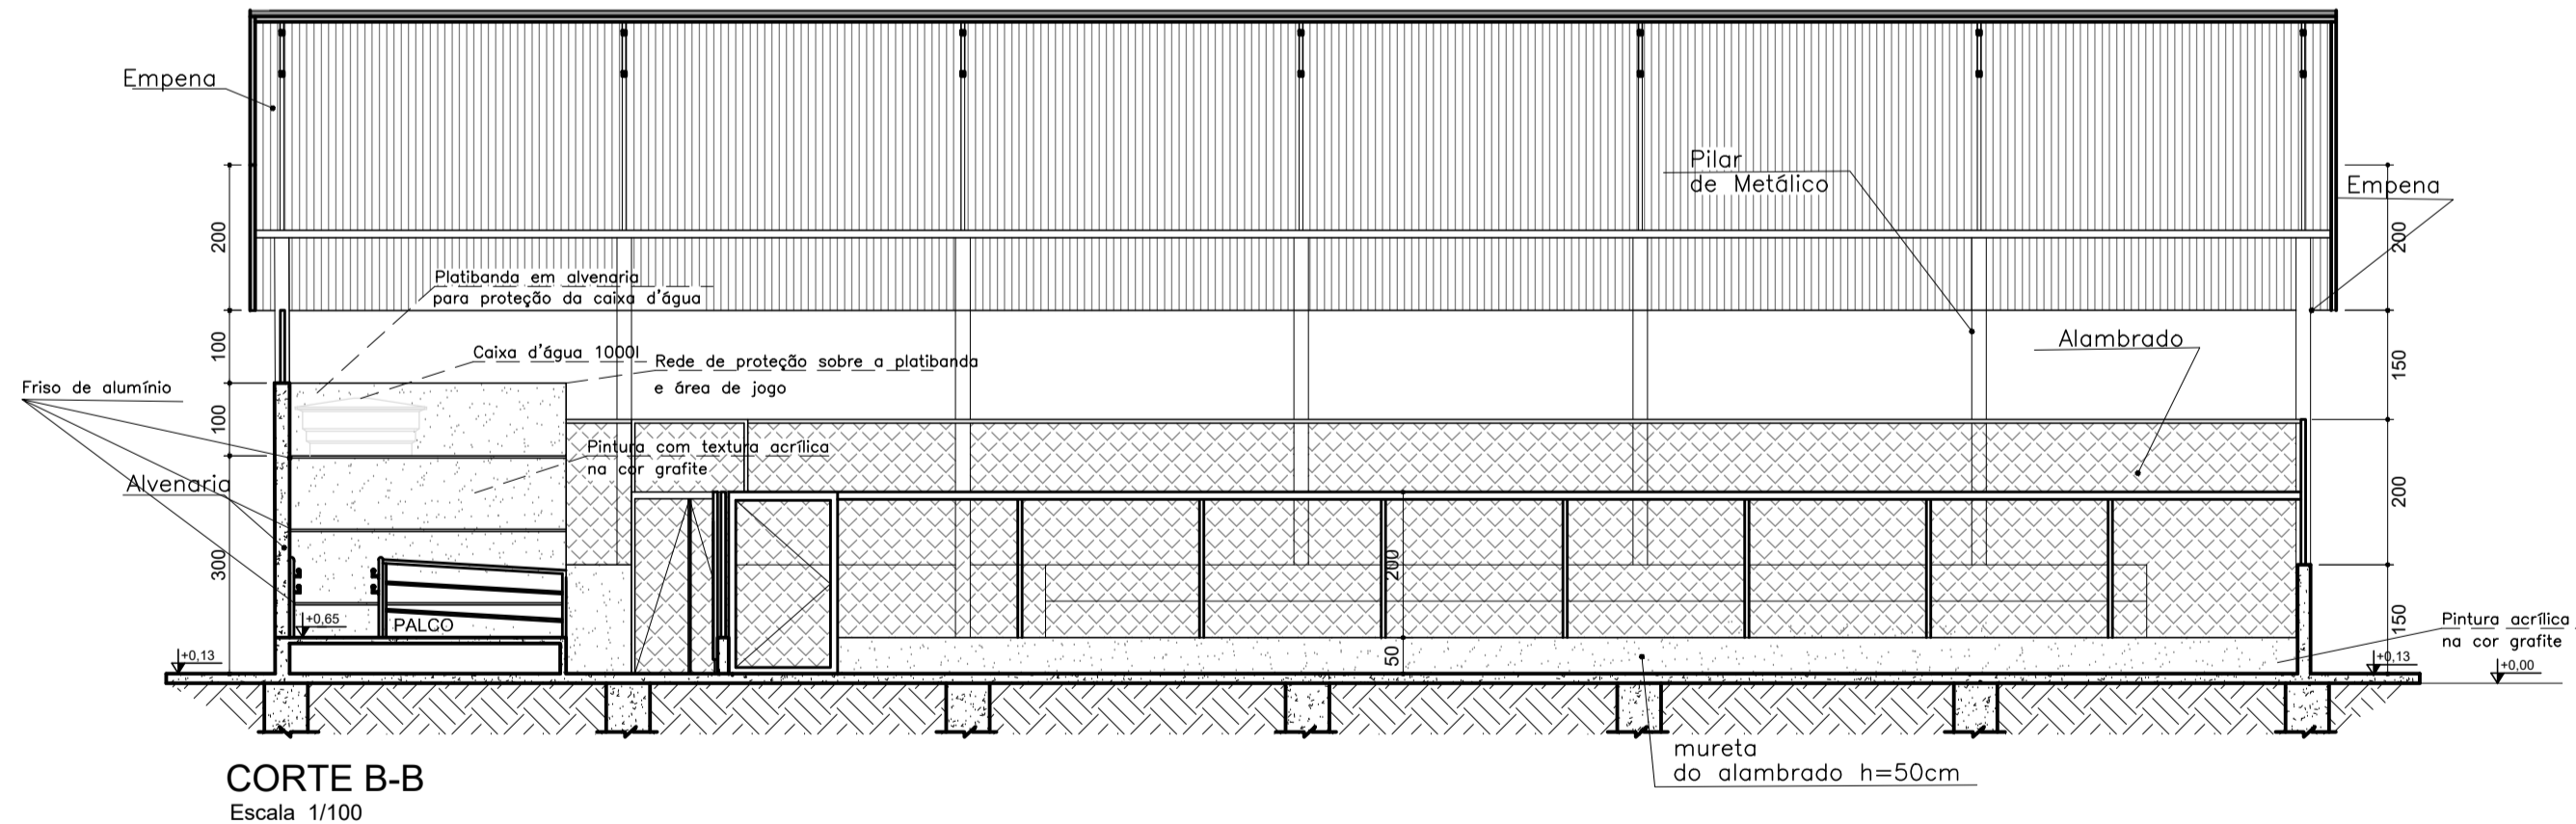

CORTE B-B
Escala 1/100



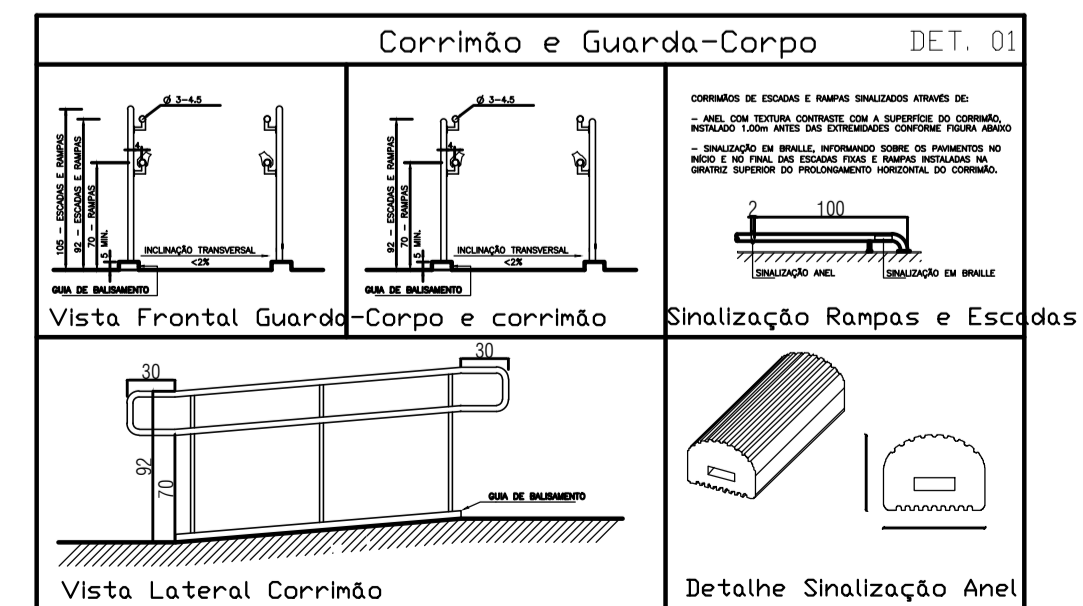


IMAGEM DO CORRIMÃO
sem escia

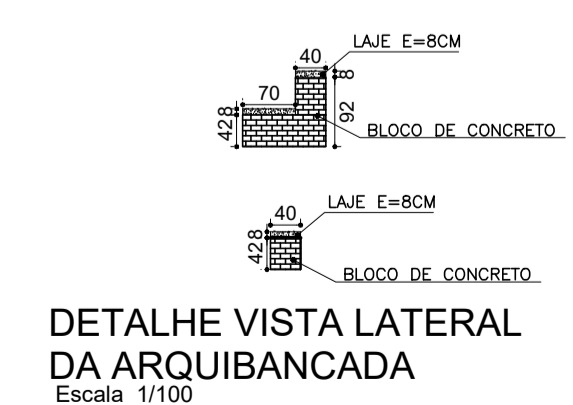

DETALHE VISTA LATERAL DA ARQUIBANCADA
Escala 1/100

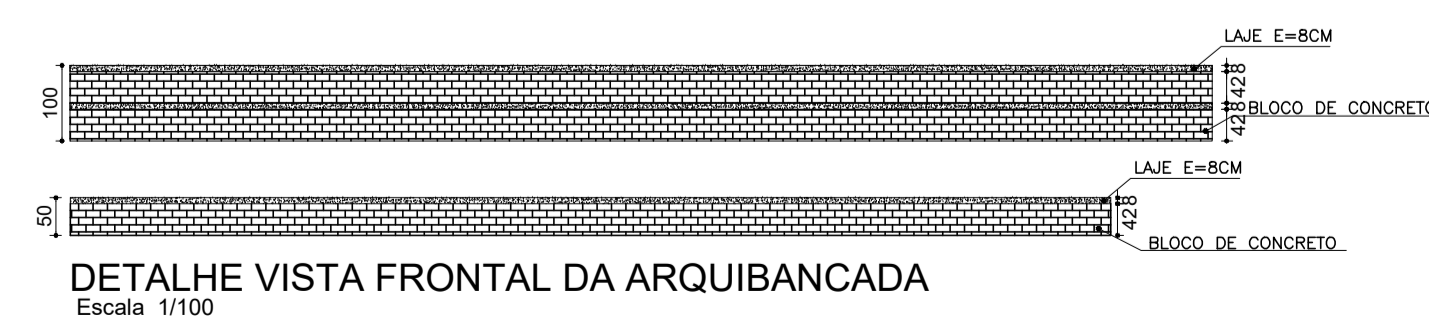

DETALHE VISTA FRONTAL DA ARQUIBANCADA
Escala 1/100



PREFEITURA MUNICIPAL DE ITACAMBIRA/MG

OBRA/SERVIÇO: **CONSTRUÇÃO DE QUADRA COBERTA**

PROPRIETÁRIO: PREFEITURA MUNICIPAL DE ITACAMBIRA/MG
CNPJ: 18.017.400/0001-75

GERALDO MOÍSES DE SOUZA
PREFEITO MUNICIPAL DE ITACAMBIRA/MG

ENDEREÇO: RUA GRÃO MOGOL, S/N, BAIRRO CENTRO - MUNICÍPIO DE ITACAMBIRA/MG

PROJETO: **PROJETO ARQUITETÔNICO**

RESPONSÁVEL TÉCNICO:

JONAS CEZAR PEREIRA
ENGENHEIRO CIVIL - CREA 211570/D

DATA: **NOVEMBRO/2021** ESCALA: **INDICADA**